

Wir planen Thumersbach

Programm des Planungsprozesses mit Bürgerbeteiligung zur Verkehrsberuhigung in Thumersbach / Zell am See



Foto: Johann Grubinger, communaldesign 21

Thumersbach, Thalgau, und Salzburg, September 2013



Inhalt

Beteiligte	4
Veranstalter	4
Workshop-Teilnehmer.....	5
Moderation / Fachleute.....	5
Workshop Termine.....	5
Veranstaltungsort.....	5
Generelles zu Verkehr und Aufenthaltsqualität.....	6
Ziel des 1. Workshops.....	6
Erforderlich zum 1. Workshop	6
Tagesordnung des 1. Workshops.....	7
Fuß- und Radverkehr	8
Ziel des 2. Workshops.....	8
Mitzubringen zum 2. Workshop	8
Tagesordnung des 2. Workshops.....	9
Materialien, Platzeinbauten, Infrastruktur	10
Ziel des 3 Workshops.....	10
Mitzubringen zum 3. Workshop	10
Tagesordnung des 3. Workshops	11
Abschlusspräsentation.....	11
Luftbild – Ortskern	12
Fotos.....	13
Bestandsplan Planungsgebiet	16

Impressum:

Salzburger Institut für Raumordnung und Wohnen
Gemeindeentwicklung Salzburg
Schillerstrasse 25 / Stiege Nord
5020 Salzburg

Telefon: +43 662 623455 - 22
Mobil: +43 650 4882266

Fax: +43 662 623455 - 33
E-Mail: robert.krasser@salzburg.gv.at
www.sir.at
ZVR: 724966124

Bearbeiter: DI Robert Krasser

Beteiligte

Veranstalter

Stadtgemeinde Zell am See
Brucker Bundesstraße 2
5700 Zell am See
Telefon +43 (6542) 766-0
Faxnummer +43 (6542) 766-30
Web <http://www.zellamsee.eu>
E-Mail office@zellamsee.eu

Projektleiter Zell am See:

Wimmer Gerhard
Leiter Meldeamt, Verkehrsreferat und Bürgerservice
Büro EG Zi. Nr. 06
Straße Brucker Bundesstraße 2

Telefon: 06542 / 766-17
Fax: 06542 / 766-30
Mobil: 0664 / 9615621
E-Mail: wimmer@zellamsee.eu

Begeleitender Architekt - Planung:

DI Arch. Andreas Schmid
Bahnhofstraße 2
5700 Zell am See
Telefon: 06542 / 72576
E-Mail: office@schmid-schmid-arch.at

Strategische Beratung Begegnungszonen:

Johann Grubinger
communaldesign21 OG
Marktplatz 9
5303 Thalgau

Telefon: 0650 / 8114818
E-Mail: john.grubinger@sol.at

Moderation:

DI Robert Krasser
Gemeindeentwicklung Salzburg
Salzburger Institut für Raumordnung und Wohnen
Schillerstraße 25
5020 Salzburg

Telefon: 0662 / 623455 - 22
Mobil: 0650 / 4882266
Mail: robert.krasser@salzburg.gv.at

Workshop-Teilnehmer

Besser Gundi, Georg, Andreas, Bernhard	Laimer Christian
Brücke Peter	Leitner Andreas
Brücke-Schmid Elisabeth	Leitner Bernhard
Bürki Angela, Florian	Leitner Christine
Coutinho Oliver	Lenz Silvia
Dreiseitl Hannes	Merz Wolfgang
Dürlinger Edith	Oberauer Gerhard
Dürlinger Ingo	Onz Manfred
Eberharter Günter	Pichler Peter
Egger Erich	Reinisch Franz
Egger Josef	Rieder Richard
Fankhauser Werner	Schmid Andreas
Fritzenwanker Monika	Schmid Oliver
Frommer Johann	Schmiderer Thomas
Gassner Karin	Seitz Stefan
Gruber Erwin	Standteiner Manfred
Gruber Erwin jun.	Steger Christine
Grubinger Johann	Steger Thomas
Guggenberger Birgit	Steinbacher-Wimmer Nina
Guggenbichler Eduard	Storz Achim
Hainisch Barbara	Storz Barbara
Höfels Beate	Streitwieser Karl
Höfels Thomas	Strobel Herwig
Höll Max	Tragatschnig Jörg
Hollaus Josef	Tritscher Gernot
Hörl Werner	Wieder Horst
Hubner Gernot	Wimmer Anton
Klümper Marion	Wimmer Gerhard
Kordasch Henriette	Wimmer Harald
Krammel Fidelius	Wittner Peter

Die Teilnehmer können auch weitere interessierte Personen einladen. Bitte beachten Sie, dass die einzelnen Workshops aufbauend gestaltet werden und nach Möglichkeit alle Termine von Beginn an wahrgenommen werden sollen.

Moderation / Fachleute

DI Robert Krasser, SIR - Gemeindeentwicklung
Johann Grubinger, communaldesign 21
Arch. DI Andreas Schmid, Architekt, Planer

Workshop Termine

1. Start-Workshop Freitag, 4. Oktober 2013, 19:00 Uhr
 2. Workshop Montag, 14. Oktober 2013, 19:00 Uhr
 3. Workshop Montag, 28. Oktober 2013, 19:00 Uhr
- Abschlusspräsentation, voraussichtlich Ende November 2013, Termin wird gemeinsam vereinbart

Veranstaltungsort

Lohninghof, Veranstaltungssaal, 2.OG
Seeuferstraße 6
5700 Zell am See

1. Workshop am Freitag, 4. Oktober 2013, 19:00 Uhr im Lohninghof

Generelles zu Verkehr und Aufenthaltsqualität



Foto: Andreas Schmid

Dorfplatz in Thumersbach

Ziel des 1. Workshops

Ziel ist die Definition von Problemschwerpunkten entlang der Seeuferstraße Dorfzentrum von Thumersbach und die Erarbeitung von Lösungsansätzen. Diese sollen eine Grundlage für eine planliche Aufbereitung darstellen. Jeder Teilnehmer hat die Möglichkeit seine persönlichen Ideen einzubringen.

Erforderlich zum 1. Workshop

- Schreibmaterial, Notizblock, Maßstab 1:100 und 1:200 (wird von der Gemeinde bereitgestellt)
- Gut/Schlecht Bilder auf USB-Stick

* Wir bitten Sie, beim ersten Workshop zwei ausgewählte Fotos mitzubringen oder diese bis spätestens Mittwoch 2. Oktober an robert.krasser@salzburg.gv.at zu senden. Bitte zu den Fotos eine kurze Beschreibung und Ihren Namen mitschicken. Diese Bilder werden dann am ersten Abend projiziert und besprochen.

1. Foto "Gut"

Elemente oder Bereiche in Thumersbach, die Sie "gut" finden und die auch nach der Neugestaltung erhalten bleiben sollen, oder aber auch Elemente, die Sie gut finden und in irgend einem anderen Ort / Stadt / Land gesehen haben. Auch Beispiele aus dem Internet sind willkommen.

2. Foto "Schlecht"

Fotografieren Sie im Dorfzentrum von Thumersbach (siehe Planungsgebiet) Elemente, Bereiche oder Situationen, die Sie als verbesserungswürdig erachten oder für entbehrlich halten.

Tagesordnung des 1. Workshops

Thema

1. Begrüßung
2. Programm Tagesordnung
3. Vorstellungsrunde
4. Wünsche und Ideen der Teilnehmer und Besprechung der mitgebrachten Beispielbilder
5. Neue Mobilität - Chancen für die Gemeinde
6. Fakten zum Planungsgebiet
7. Ergebnisse der Verkehrs- und Konfliktbeobachtung
8. Koexistenz im Straßenraum
- Pause
9. Landesstraße. Was ist möglich?
10. Arbeit am Plan – Diskussion
11. Grundsätzliche Zielvereinbarung
12. Fragen, wie geht's weiter?

Redner

- Bgm. Hermann Kaufmann
- DI Robert Krasser
- Alle Teilnehmer
- Alle Teilnehmer
- Johann Grubinger
- Arch. Schmid
- Johann Frommer
- DI Robert Krasser
- Dipl.-HTL-Ing. MBA
Günter Eberharter
- Alle
- Arch. Andreas Schmid
- DI Robert Krasser

2. Workshop am Montag, 14 Oktober 2013, 19:00 Uhr im Lohninghof**Fuß- und Radverkehr**

Seeuferstraße / Landesstraße

Ziel des 2. Workshops

Nach der Ausformulierung der Wünsche und Ziele der Teilnehmer werden in der Phase zwischen erstem und zweitem Workshop erste Entwurfsvorschläge in Varianten vom Ortszentrum angefertigt. Ziel im zweiten Workshop ist es, diese zu diskutieren. Die Teilnehmer werden gebeten, Beispiele zu den im 1. Workshop definierten Problemschwerpunkten mitzubringen.

Mitzubringen zum 2. Workshop

- Schreibmaterial, Notizblock, Maßstab 1:100 und 1:200 (wird von der Gemeinde bereitgestellt)
- Fotos von Gestaltungsideen auf USB-Stick

Tagesordnung des 2. Workshops

Thema	Redner
1. Präsentation des Letztstandes	DI Robert Krasser
2. Geplante Radwege	Ing. Manfred Onz
3. Radverkehr, Radverkehrsachsen	DI Peter Rettenbacher
4. Bausteine einer Begegnungszone	Johann Grubinger
5. Arbeiten am Plan	Alle
6. Planerische Elemente und Argumente Bereich Kreuzung Talstraße	Alle
7. Planerische Elemente und Argumente Bereich Dorfplatz	Alle
8. Planerische Elemente und Argumente Seeuferstraße	Alle
9. Ausarbeitung von 2 - 3 Varianten je Bereich	Arch. Andreas Schmid
10. Parken im Planungsgebiet	DI Robert Krasser
11. Fragen, Wie geht's weiter?	DI Robert Krasser

3. Workshop am Montag 28. Oktober 2013, 19:00 Uhr im Lohnighof

Materialien, Platzeinbauten, Infrastruktur



Foto: Robert Krasser

Materialien

Ziel des 3. Workshops

Zu Beginn des dritten Workshops wird der vorläufige Entwurf wieder zur Besprechung aufgelegt und im Weiteren detailliert. Es sollen die Beläge und Materialien der Ortsmöblierung im Detail gemeinsam ausgewählt werden. Die Teilnehmer werden wieder dazu aufgefordert, Ideen für Materialien mitzubringen. Ein weiterer wichtiger Punkt ist auch die Diskussion der Infrastruktur für Veranstaltungen.

Mitzubringen zum 3. Workshop

- Schreibmaterial, Notizblock, Maßstab 1:100 und 1:200 (wird von der Gemeinde bereitgestellt)
- Fotos, Ausschnitte der gewünschten Materialien
- Materialien (Pflastersteine, Natursteine, Asphaltstücke)
- Prospekte von Platzmöblierungen wie z.B. Bänke, Laternen etc.

Tagesordnung des 3. Workshops

Thema	Redner
1. Präsentation des Letztstandes	Arch. Andreas Schmid
2. Beispiele von Anderswo	DI Robert Krasser / Arch. Andreas Schmid
3. Materialien, Gestaltung, Stadtmöblierung	Arch. Andreas Schmid
4. Arbeiten am Plan, Entscheidung	Alle Teilnehmer
5. Fragen, wie geht's weiter?	DI Robert Krasser

Abschlusspräsentation

Das Datum wird noch bekannt gegeben.

Luftbild – Ortskern



Luftbild: SAGIS

Dorfzentrum von Thumersbach bzw. das Planungsgebiet

Fotos



Foto: Johann Grubinger, Comunaldesign 21

Einfahrt Thumersbach von Süd



Foto: Arch. Schmid

Dorfplatz von Oben



Foto: Johann Grubinger, Comunaldesign 21

Detail



Foto: Peter Wittner

Info-Box am Dorfplatz



Foto: Johann Grubinger, Comunaldesign 21

Haus Sonne am Dorfplatz Thumersbach



Busplan

Foto: Robert Krasser



Bushaltestelle

Foto: Peter Wittner



Strandbad Thumersbach

Foto: Robert Krasser



Seeuferstraße

Foto: Robert Krasser



Seeuferstraße

Foto: Robert Krasser



Seeuferstraße

Foto: Robert Krasser



Seeuferstraße

Foto: Robert Krasser



Kreuzung Talstraße


Foto: Robert Krasser



Seeuferstraße

Foto: Robert Krasser

Bestandsplan Planungsgebiet

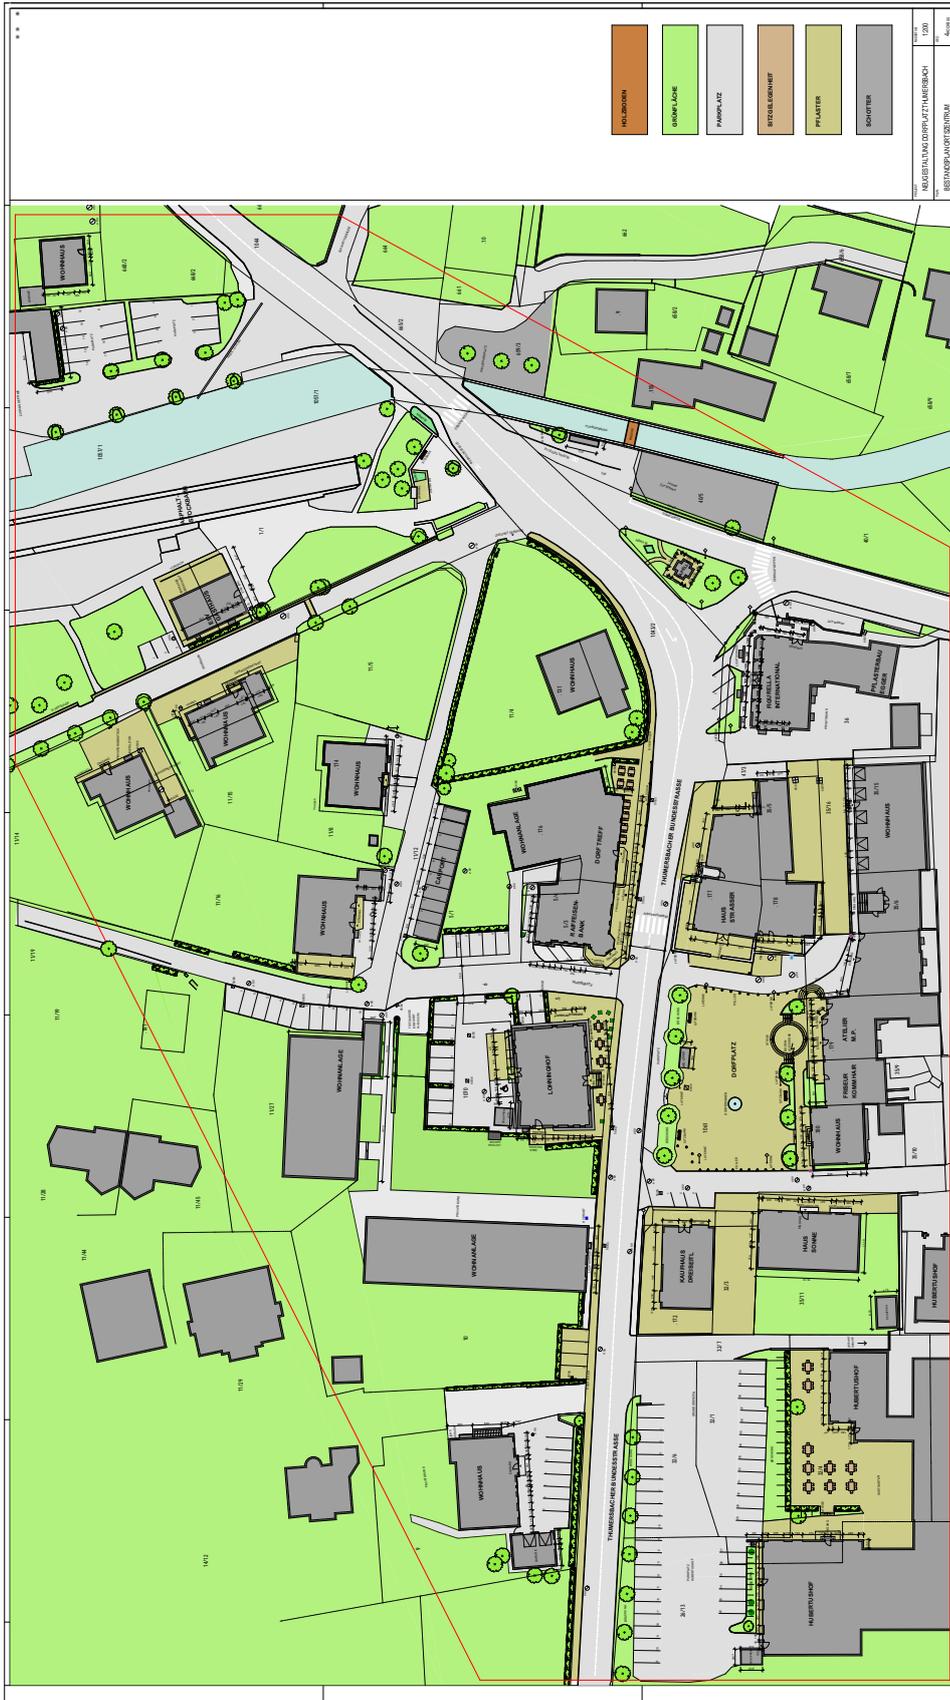

Dieser Bestandsplan wurde von 4. Hochbauklasse HTL-Saalfelden im Juni 2013 angefertigt:

Bearbeiter: Kaiser, Rohmoser, Satz (Plangrafik), Niederreiter, Lengauer, Schermer, Egger, Frick, Zotter, Margreiter, Niedermoser, Persolja, Winkler, Steger, Hagn, Meindl, Moßhammer, Hasenauer, Perner, Schwab

Bestandsplan, ACHTUNG NICHT MASSSTABGERECHT