VERKERHSBERUHIGUNG THUMERSBACH | DORFPLATZ | PLAN B | M 1:100 | 27.11.2013

SCHMID + SCHMID
TEL.: 06542/72576 FAX 06542/72522
MAIL: technik@schmid-schmid-arch.at
www.schmid-schmid-arch.at

VERKERHSBERUHIGUNG THUMERSBACH | DORFPLATZ | VAR. 2 | M 1:100 | 27.11.2013

SCHMID + SCHMID
TEL.: 06542/72576 FAX 06542/72522
MAIL: technik@schmid-schmid-arch.at
WEB: www.schmid-schmid-arch.at

SCHNITTPROFIL DORFPLATZ

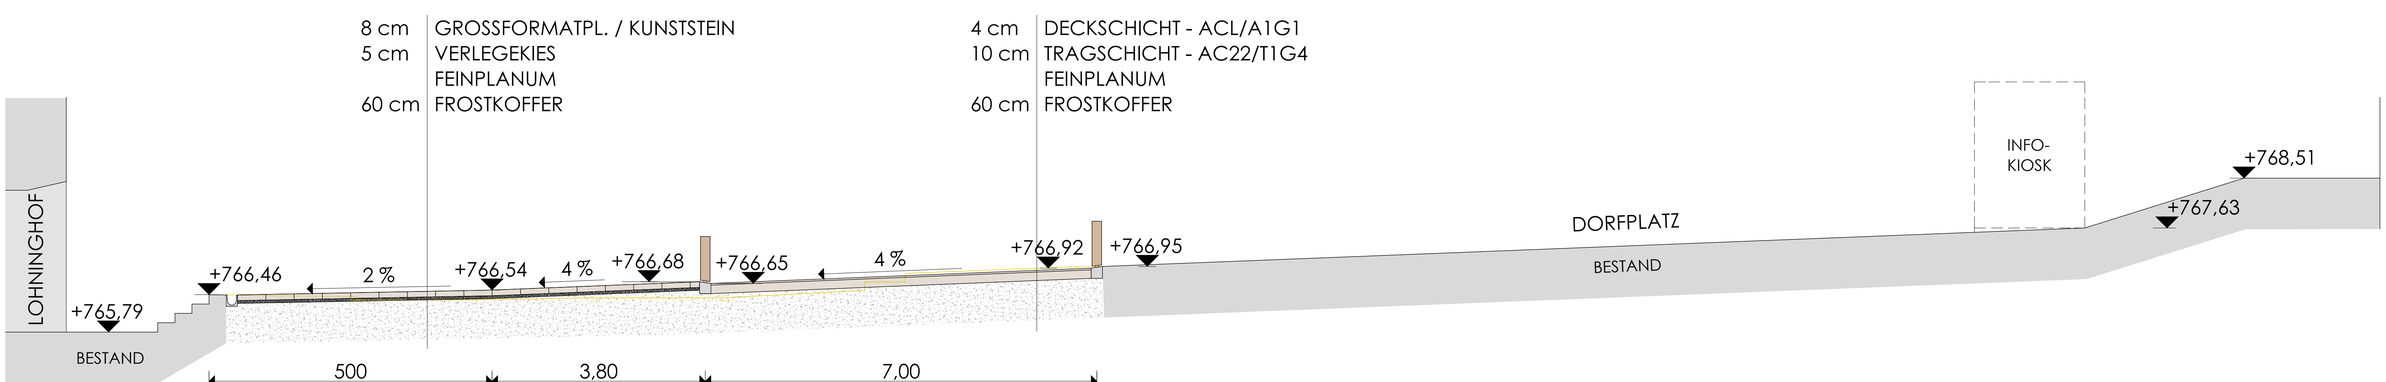

BV:	VERKEHRSBERUHIGUNG THUMERSBACH
PLANINHALT:	SCHNITTPROFIL A-A
BÜRO:	SCHMID + SCHMID ARCHITEKTEN - STADTPLANER ARCHITEKTEN - DIPL.ING.(FH)MARCUS SCHMID - DIPL.ING.(FH)ANDREAS SCHMID PL. SALZSTOCK 14 D-66625 TÖLZ TEL. 0049/(0)7041/8000-0 FAX 0049/(0)7041/8000-22
	PRO THUMERSBACH
MASSSTAB:	1:50
GEZ:	OS
DATUM:	27.11.2013
PLANNR.:	04

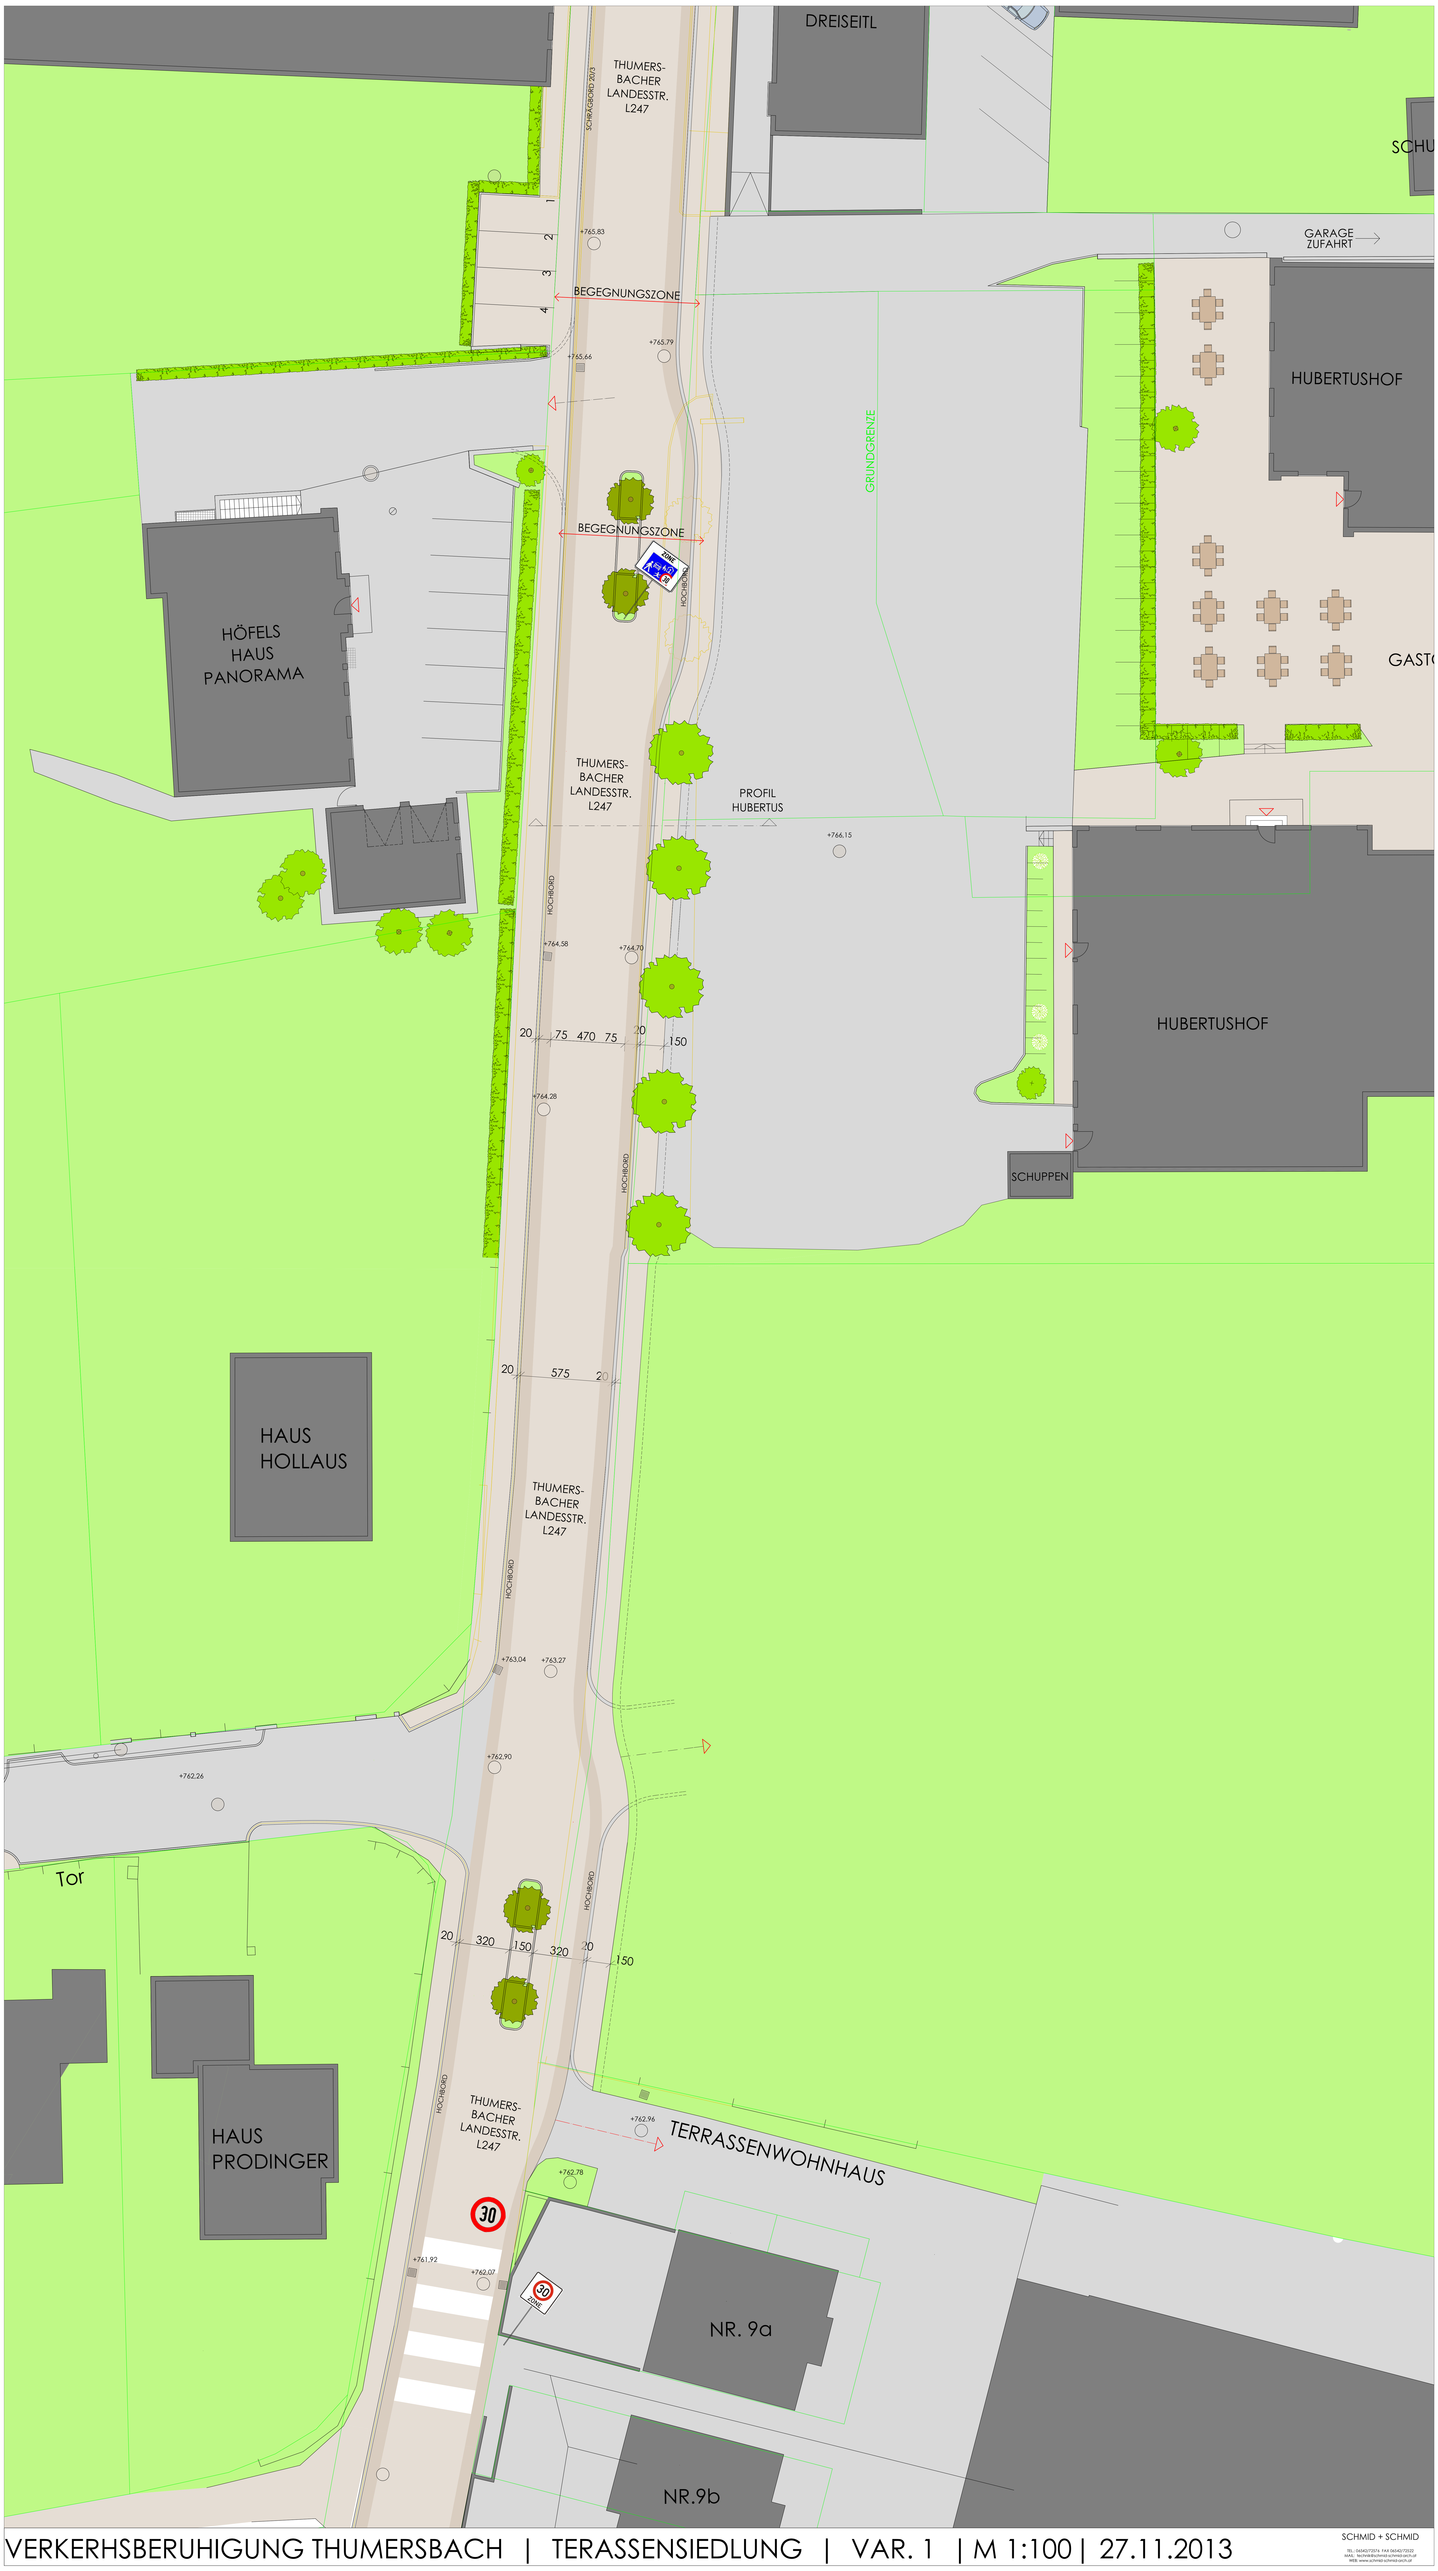

VERKERHSBERUHIGUNG THUMERSBACH | TERASSENSIEDLUNG | VAR. 1 | M 1:100 | 27.11.2013

SCHMID + SCHMID
TEL.: 06540/7204, FAX 06540/7202
MAIL: technik@schmid-schmid.at
WEB: www.schmid-schmid.at

SCHNITTPROFIL HUBERTUSHOF

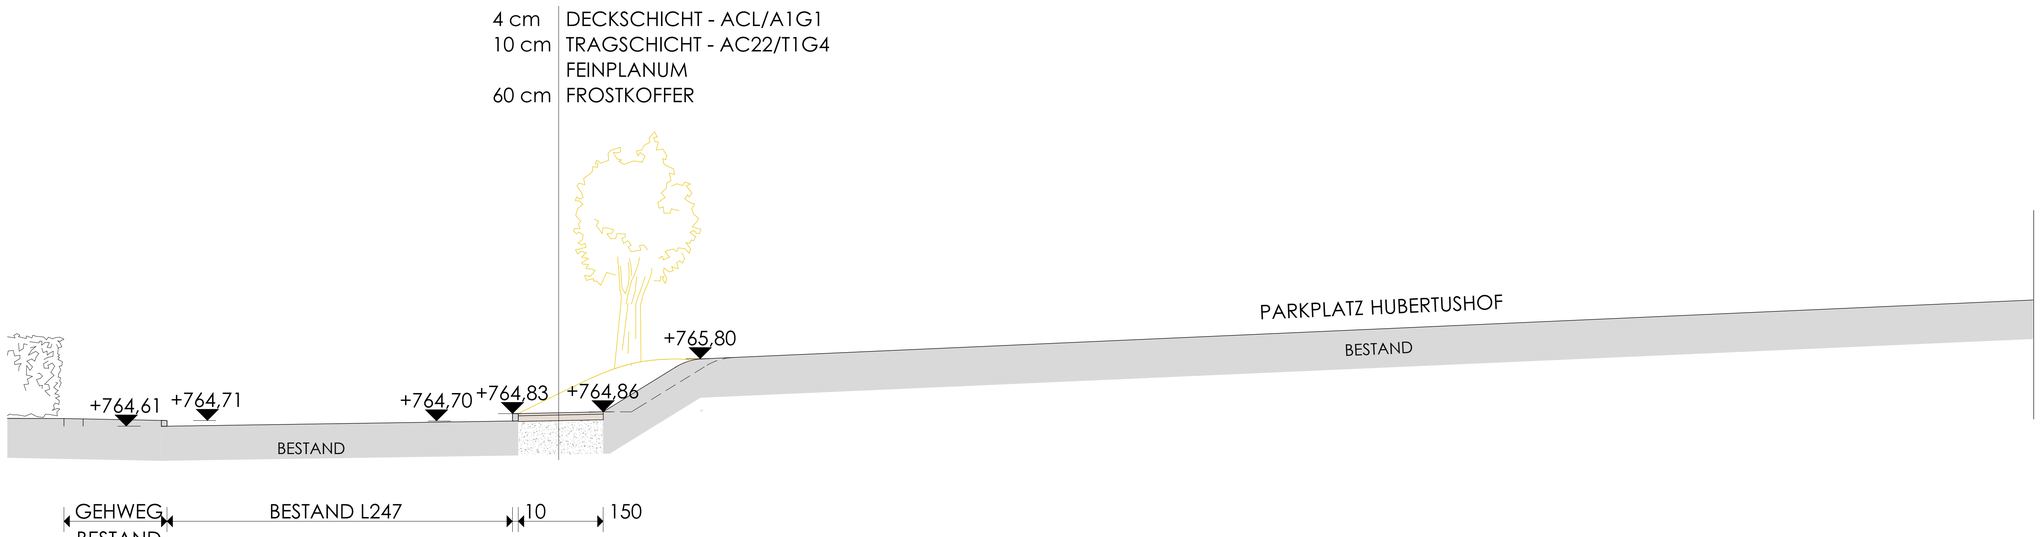

BÜRO:	SCHMID + SCHMID ARCHITEKTEN - OPEN CONSTRUCTION ARCHITEKTEN - OPEN CONSTRUCTION A-6850 DORNBIRN, ROTHMONTSTR. 2 TEL. 05572/37511 FAX DW-DW 20
MASSSTAB:	1:50
GEZ:	OS
DATUM:	27.11.2013
PLANNR.:	05
BV:	VERKEHRSBERUHIGUNG THUMERSBACH
	PRO THUMERSBACH
PLANINHALT:	SCHNITTPROFIL
	B-B

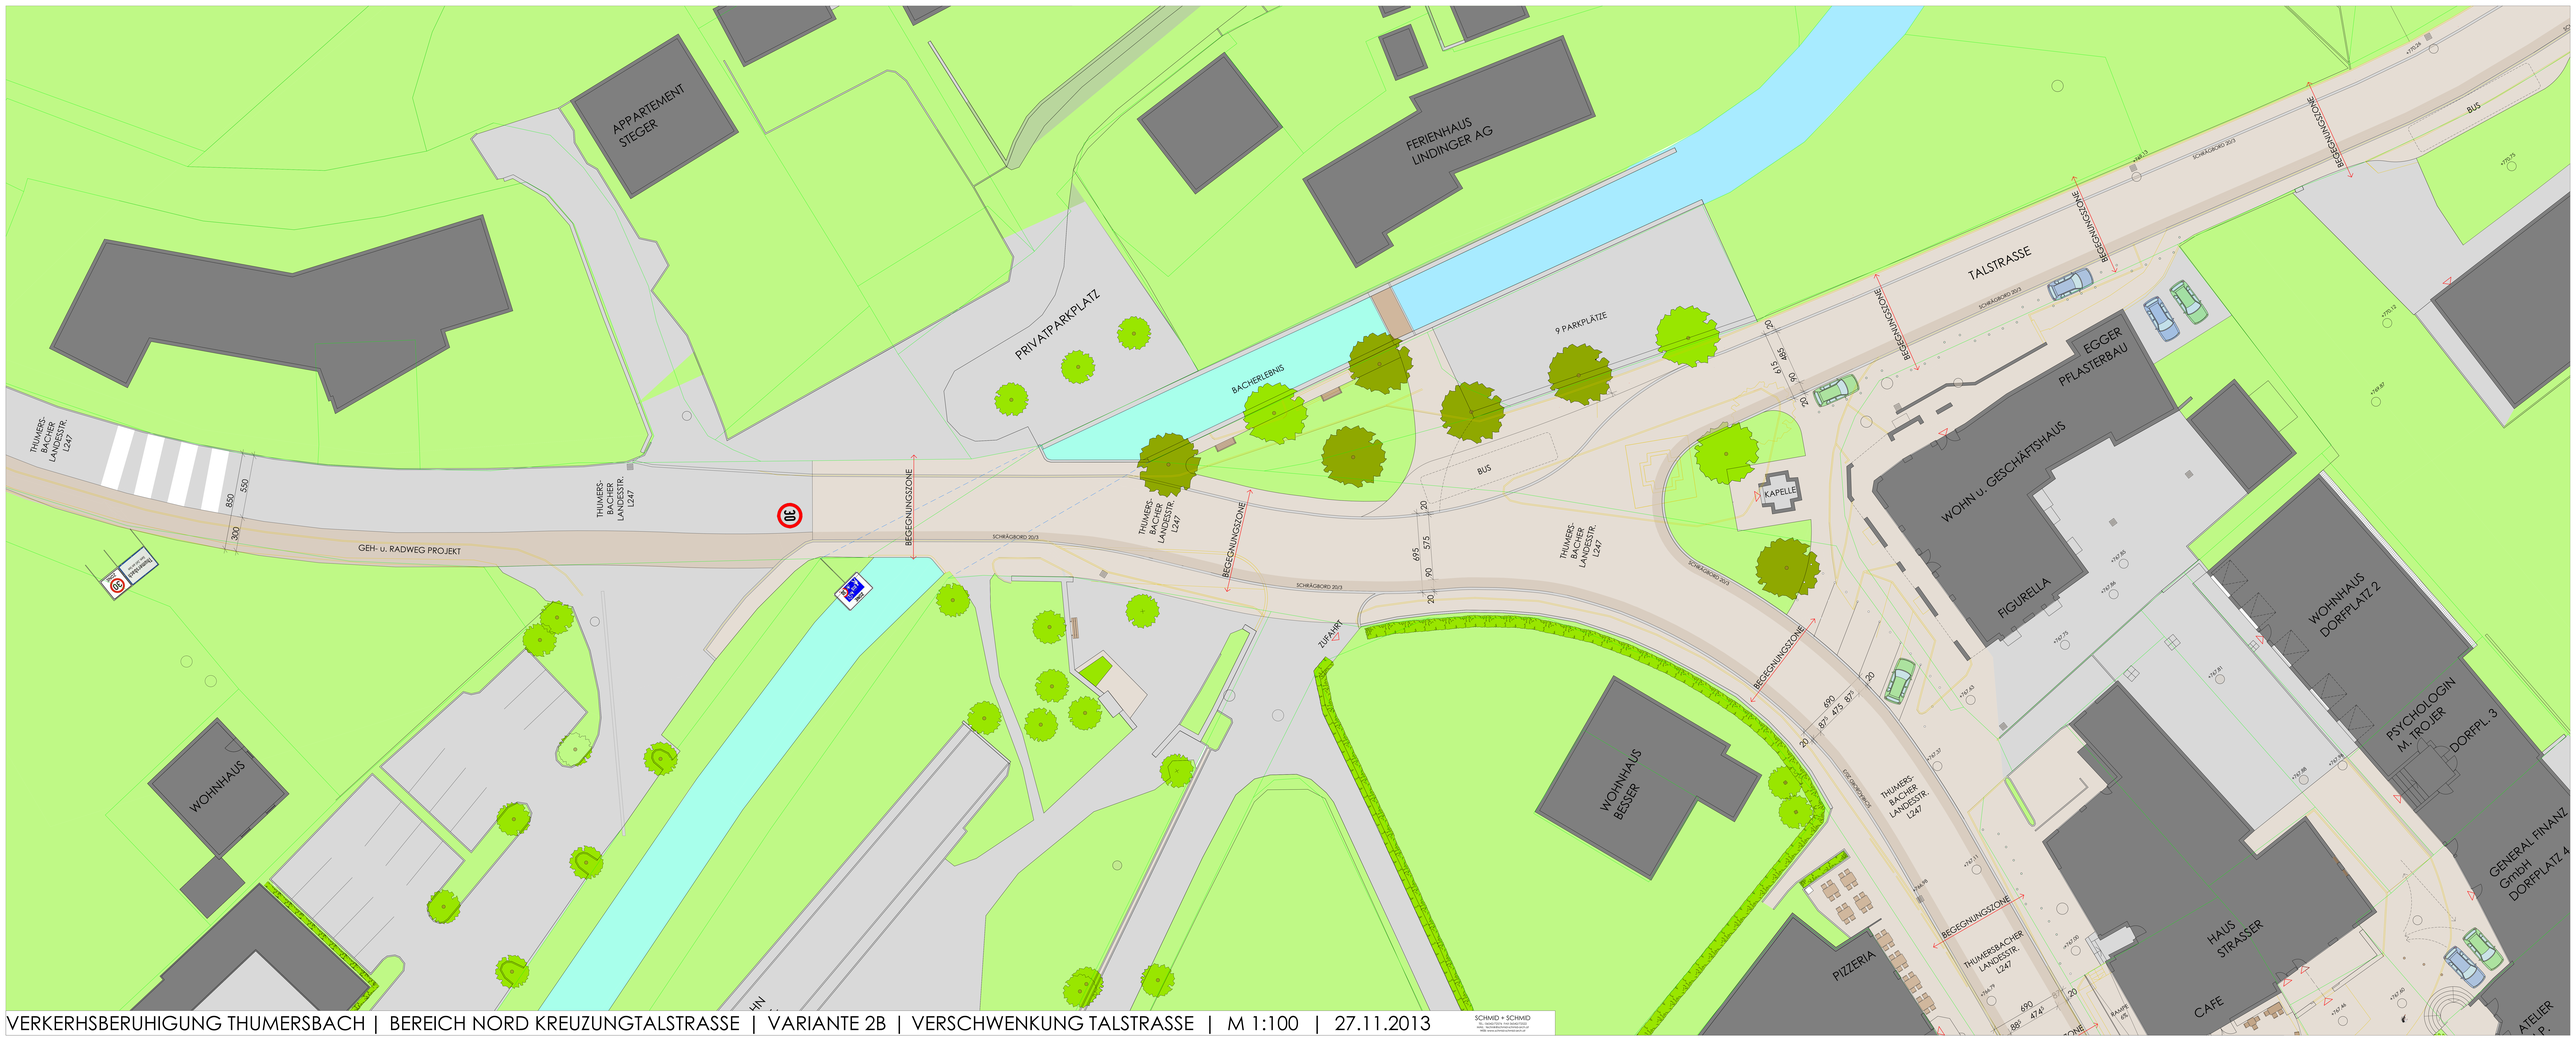

VERKERHSBERUHIGUNG THUMERSBACH | BEREICH NORD KREUZUNGTALSTRASSE | VARIANTE 2B | VERSCHWENKUNG TALSTRASSE | M 1:100 | 27.11.2013

SCHMID + SCHMID
BL. 1604/0/1219, Fax: 0043/0/1550
Mail: office@schmid-schmid.at
Web: www.schmidschmid.at

VERKERHSBER. THUMERSBACH | BER. SÜD / DORFPLATZ | VAR. 2 | M 1:100 | 27.11.2013

SCHMID + SCHMID

VERKEHRSBERUHIGUNG THUMERSBACH | ÜBERSICHT. | M 1:500 | 27.11.13

SCHMID + SCHMID
TEL.: 06542/72576 FAX 06542/72522
MAIL: technik@schmid-schmid-arch.at
WEB: www.schmid-schmid-arch.at